


FRIEDHOF RIEM NEUER TEIL

ZUSTÄNDIGE VERWALTUNG: OSTFRIEDHOF

0 5 10 20 30 40 50
METER

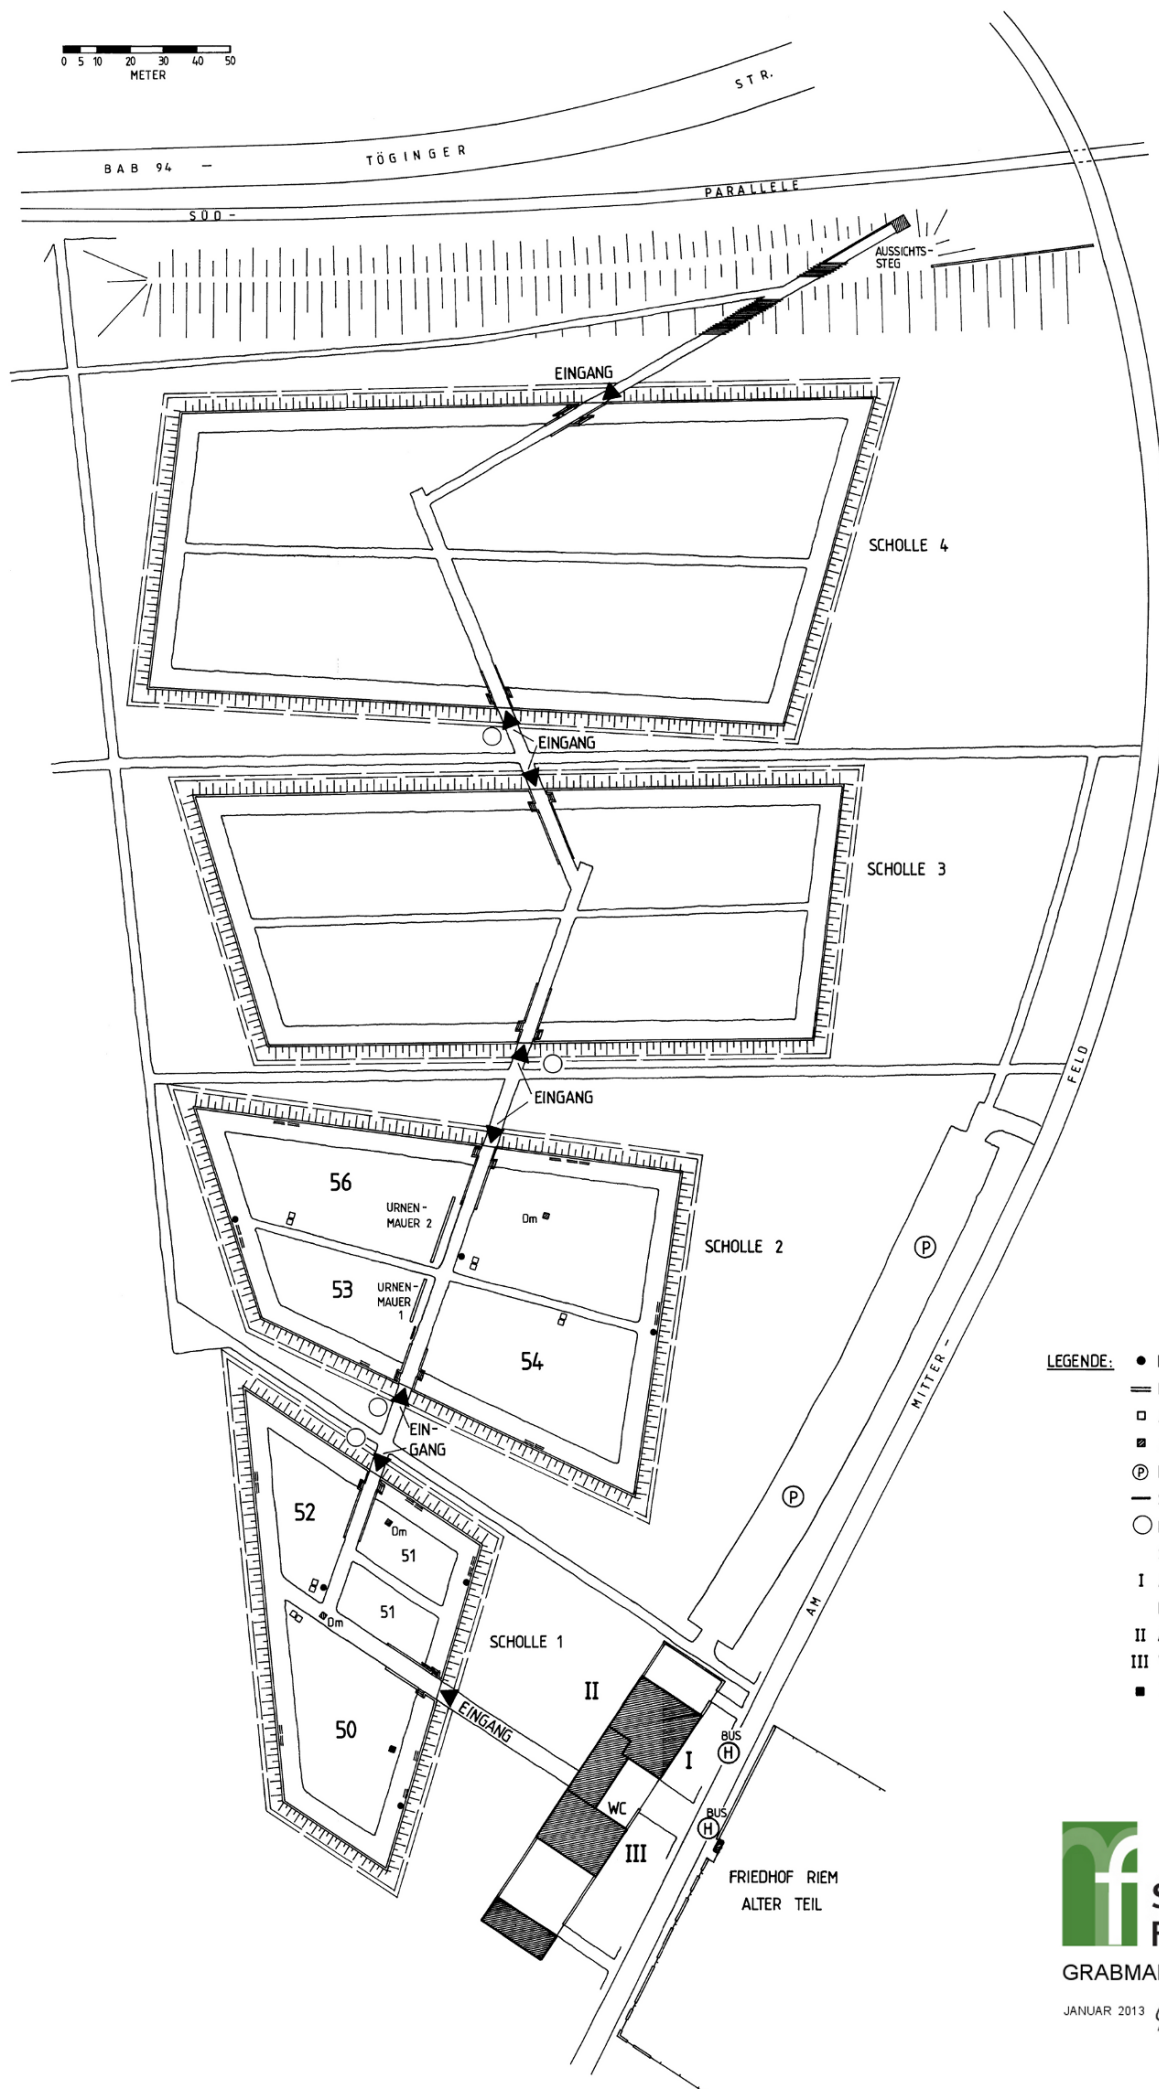

- LEGENDE:**
- BRUNNEN
 - BANK
 - ABFALLKORB
 - ALLGEM. DENKMAL
 - Ⓟ PARKPLATZ
 - SCHAUTAFEL
 - NOTAUSGANG
 - STANDORT
 - I AUFBAHRUNG, KRANZABGABE
 - II AUSSEGNUNG
 - III VERWALTUNG
 - GEDENKSTÄTTE FÜR TOTGEBORENE KINDER

f Städtische Friedhöfe München
GRABMALBÜRO

JANUAR 2013 *Gst.*